

 AJUNTAMENT DE LA VILA JOIOSA		Regidoria d'Urbanisme urbanismo@villajoyosa.com	
Proyecto: MEMORIA VALORADA PARA LA SUSTITUCIÓN DE CÉSPED ARTIFICIAL DEL CAMPO DE FÚTBOL 7 DE LA CIUDAD DEPORTIVA "JOSÉ LLORET PÉREZ, CALSITA" DE LA VILA JOIOSA.		Referencia: 2016041	
Plano: VISTAS-AÉREAS UBICACIÓN		Dibujado: M ^a DOLORES GARCÍA MARCO Delineante Municipal	
Redactor: ALICIA GOMIS GOMIS Arquitecto Técnico Municipal		Fecha: JUNIO 2016	Número: 00
		Escala:	

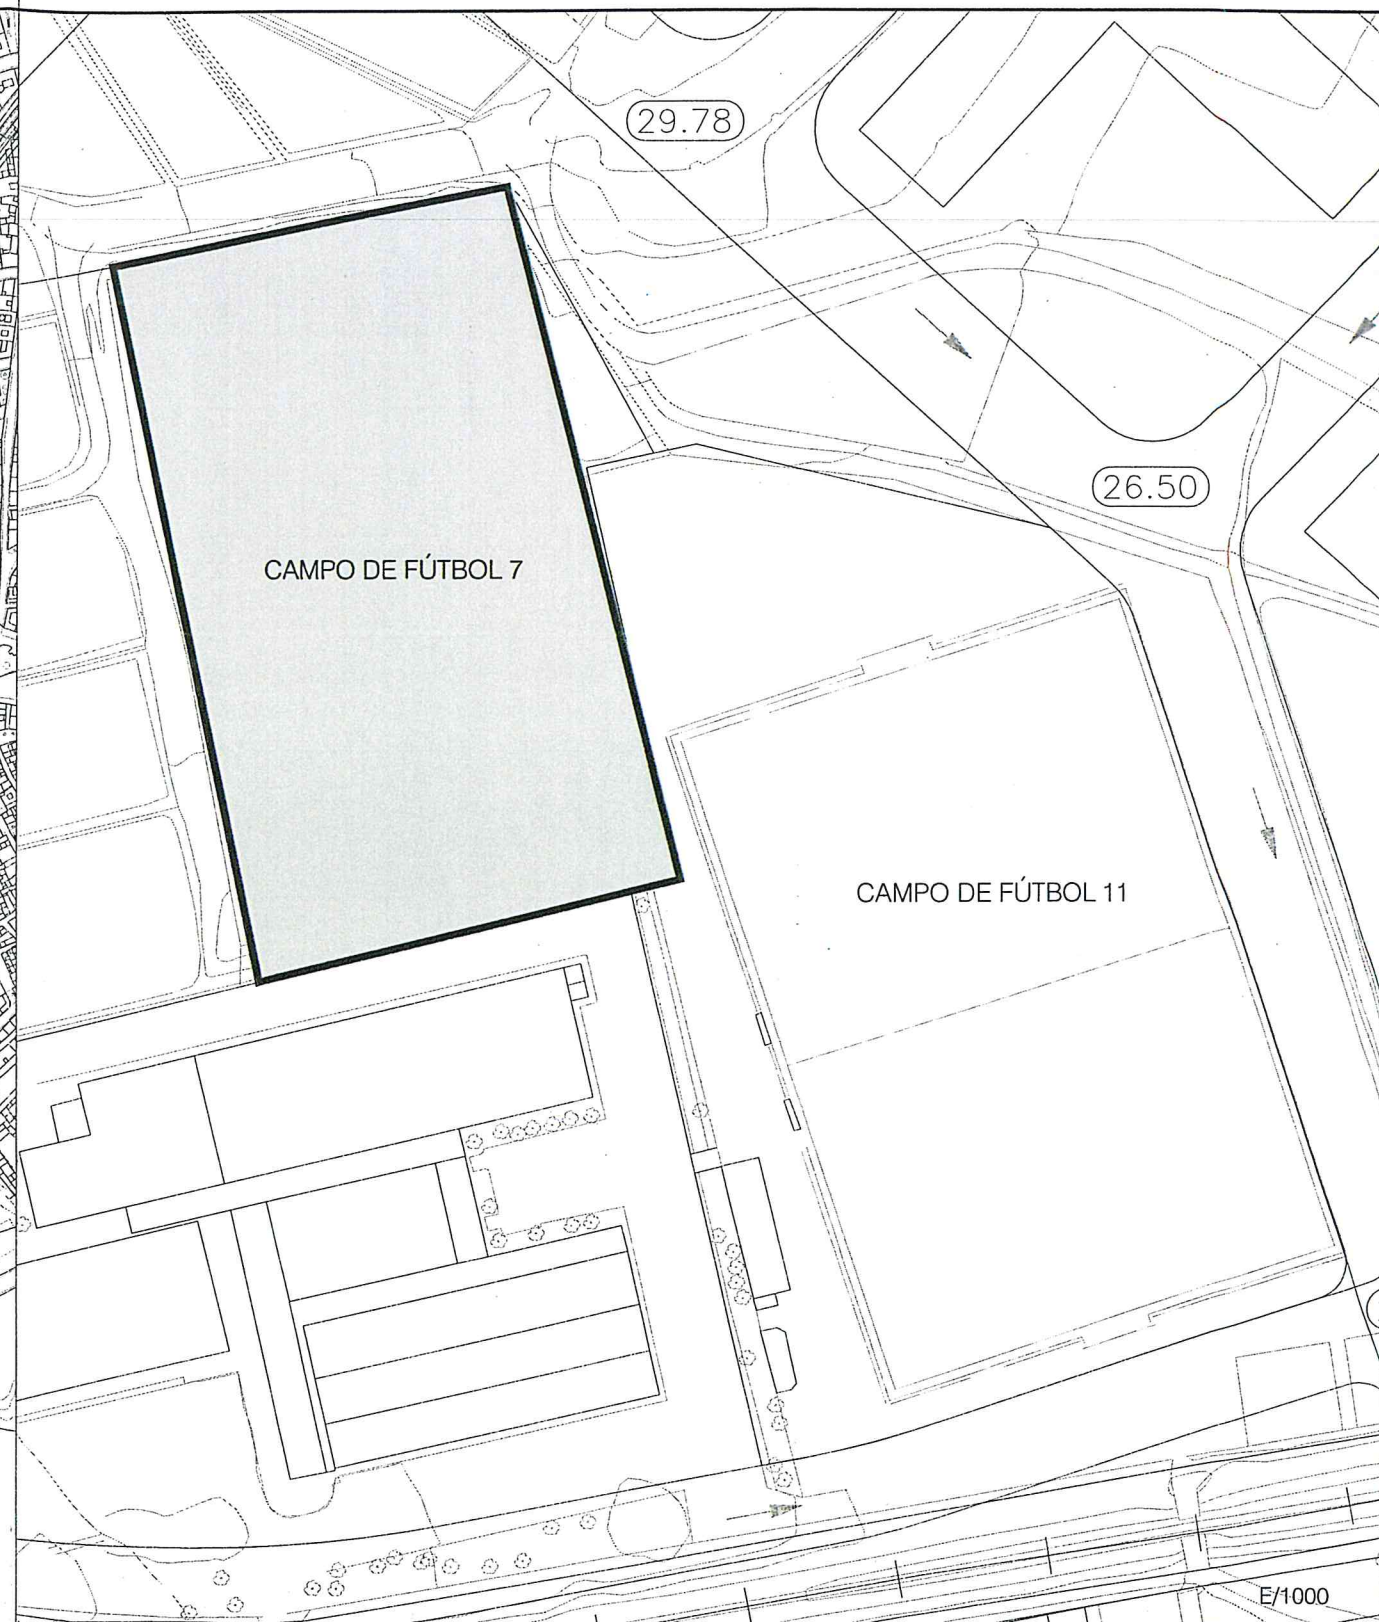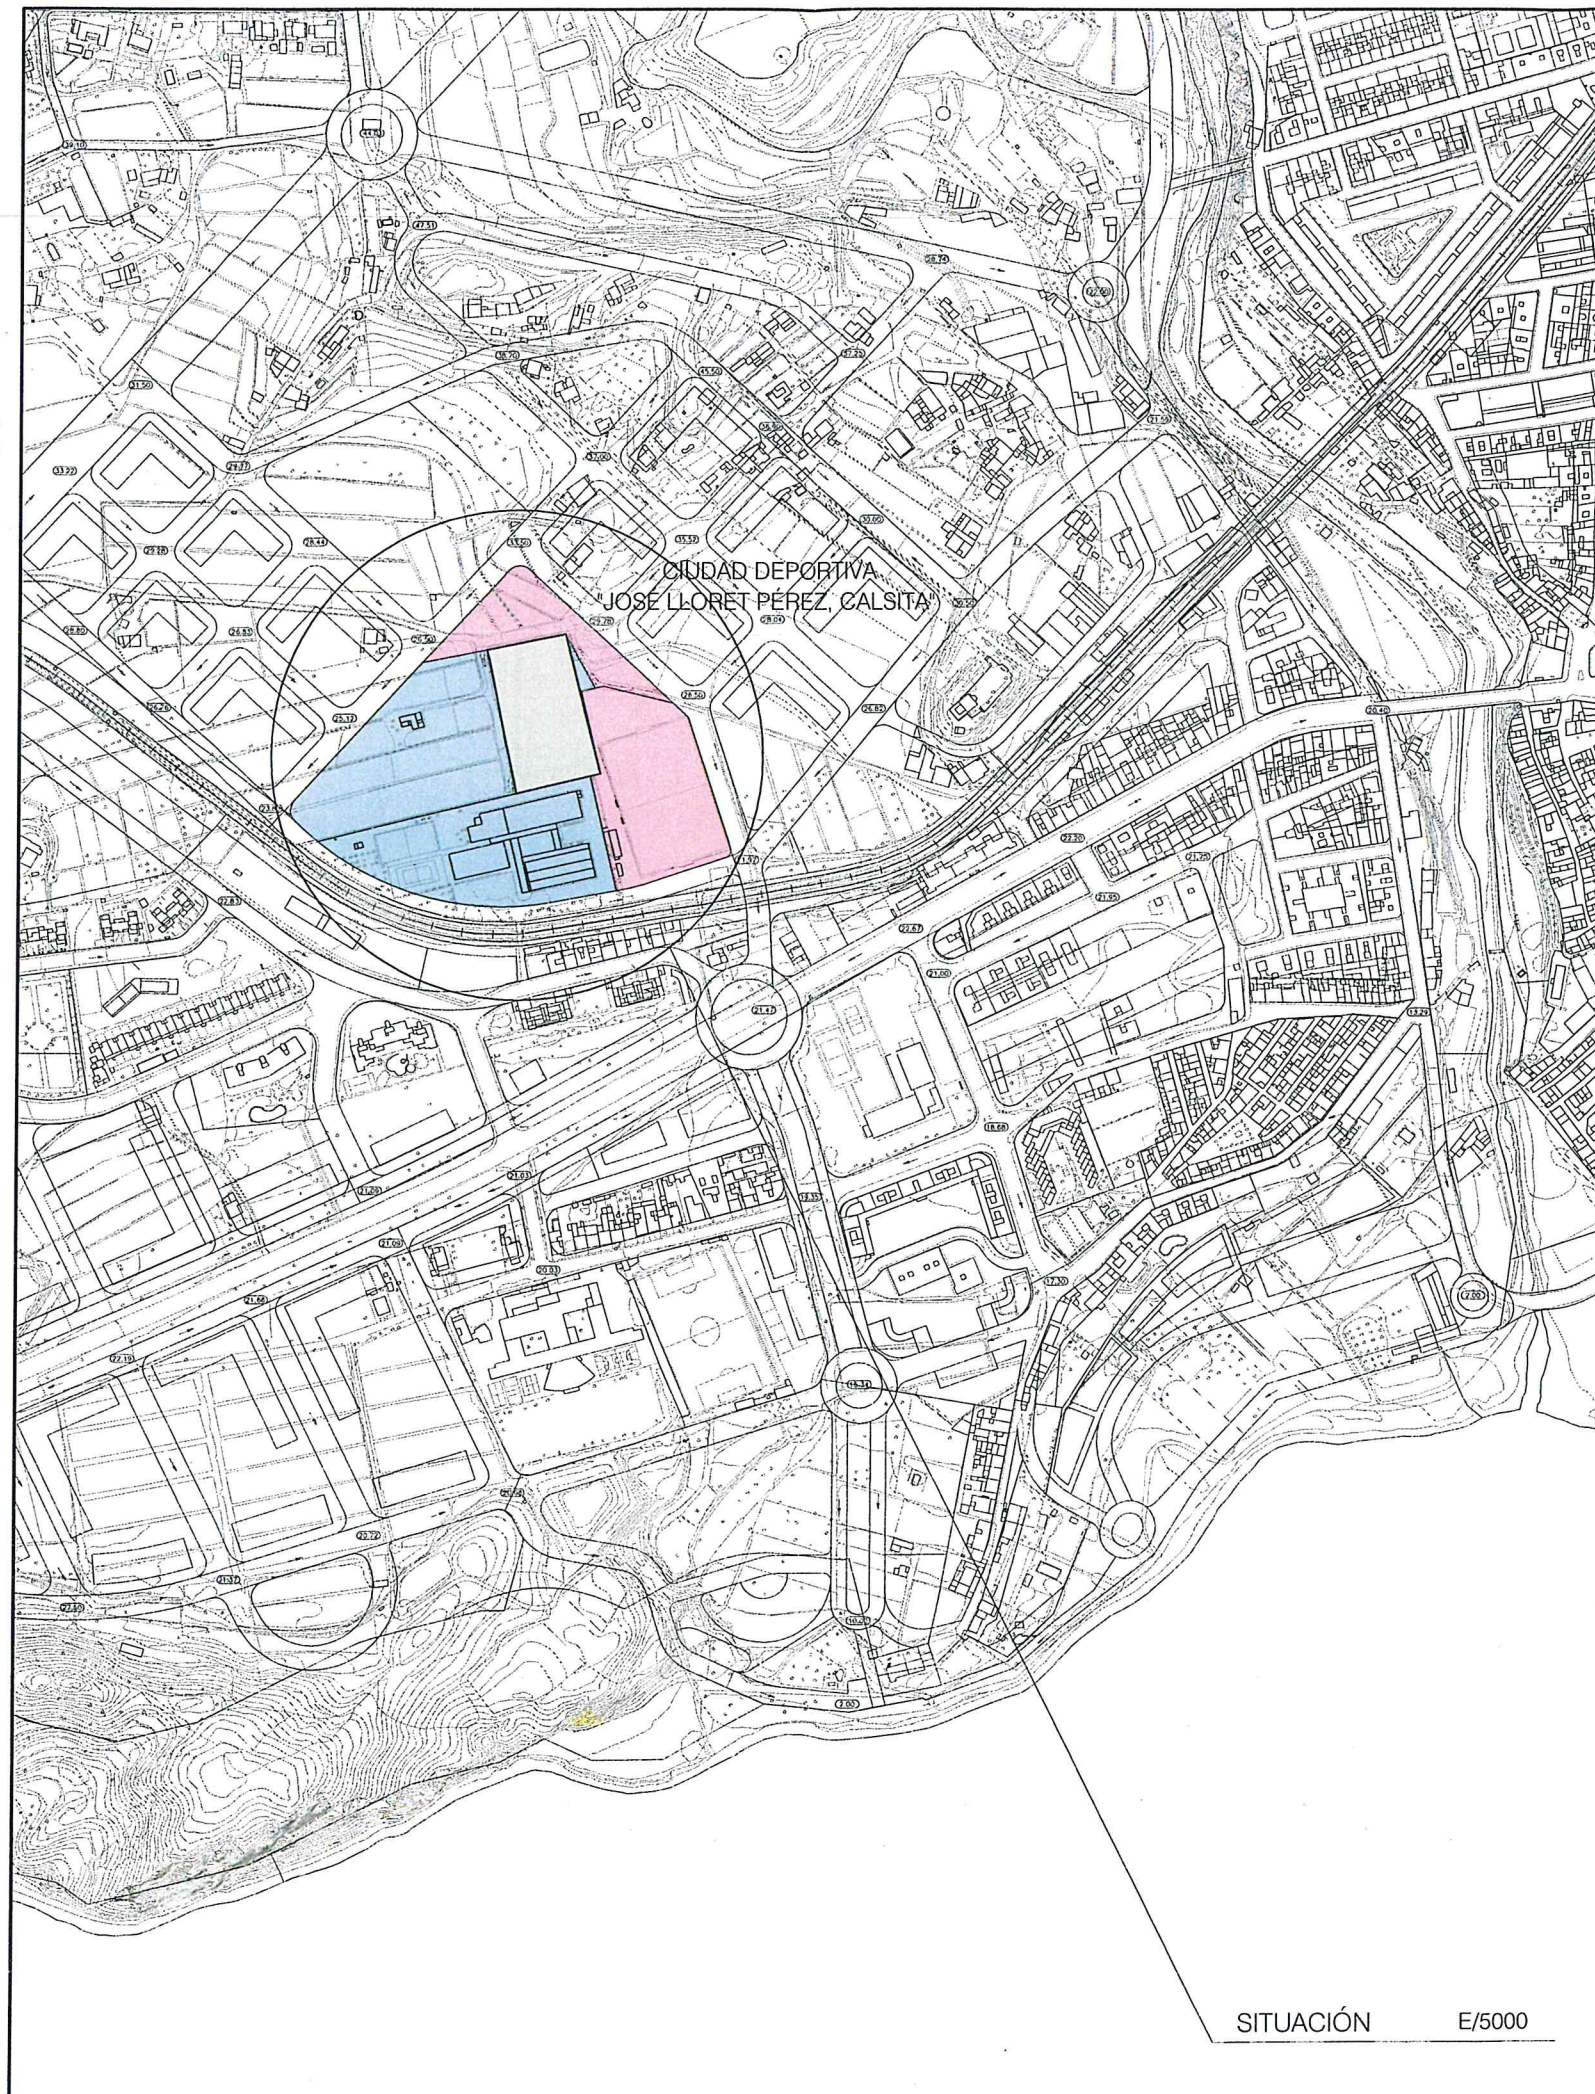

AJUNTAMENT DE LA VILA JOIOSA

Regidoria d'Urbanisme
urbanismo@villajoyosa.com

Proyecto: MEMORIA VALORADA PARA LA SUSTITUCIÓN DE CÉSPED ARTIFICIAL DEL CAMPO DE FÚTBOL 7 DE LA CIUDAD DEPORTIVA "JOSÉ LLORET PÉREZ, CALSITA" DE LA VILA JOIOSA.


Referencia: 2016041

Plano: SITUACIÓN Y EMPLAZAMIENTO

Dibujado: M^a DOLORES GARCÍA MARCO
Delineante Municipal

Redactor: ALICIA GOMIS GOMIS
Arquitecto Técnico Municipal

Fecha: JUNIO 2016
Escala: VARIAS
Número: 01

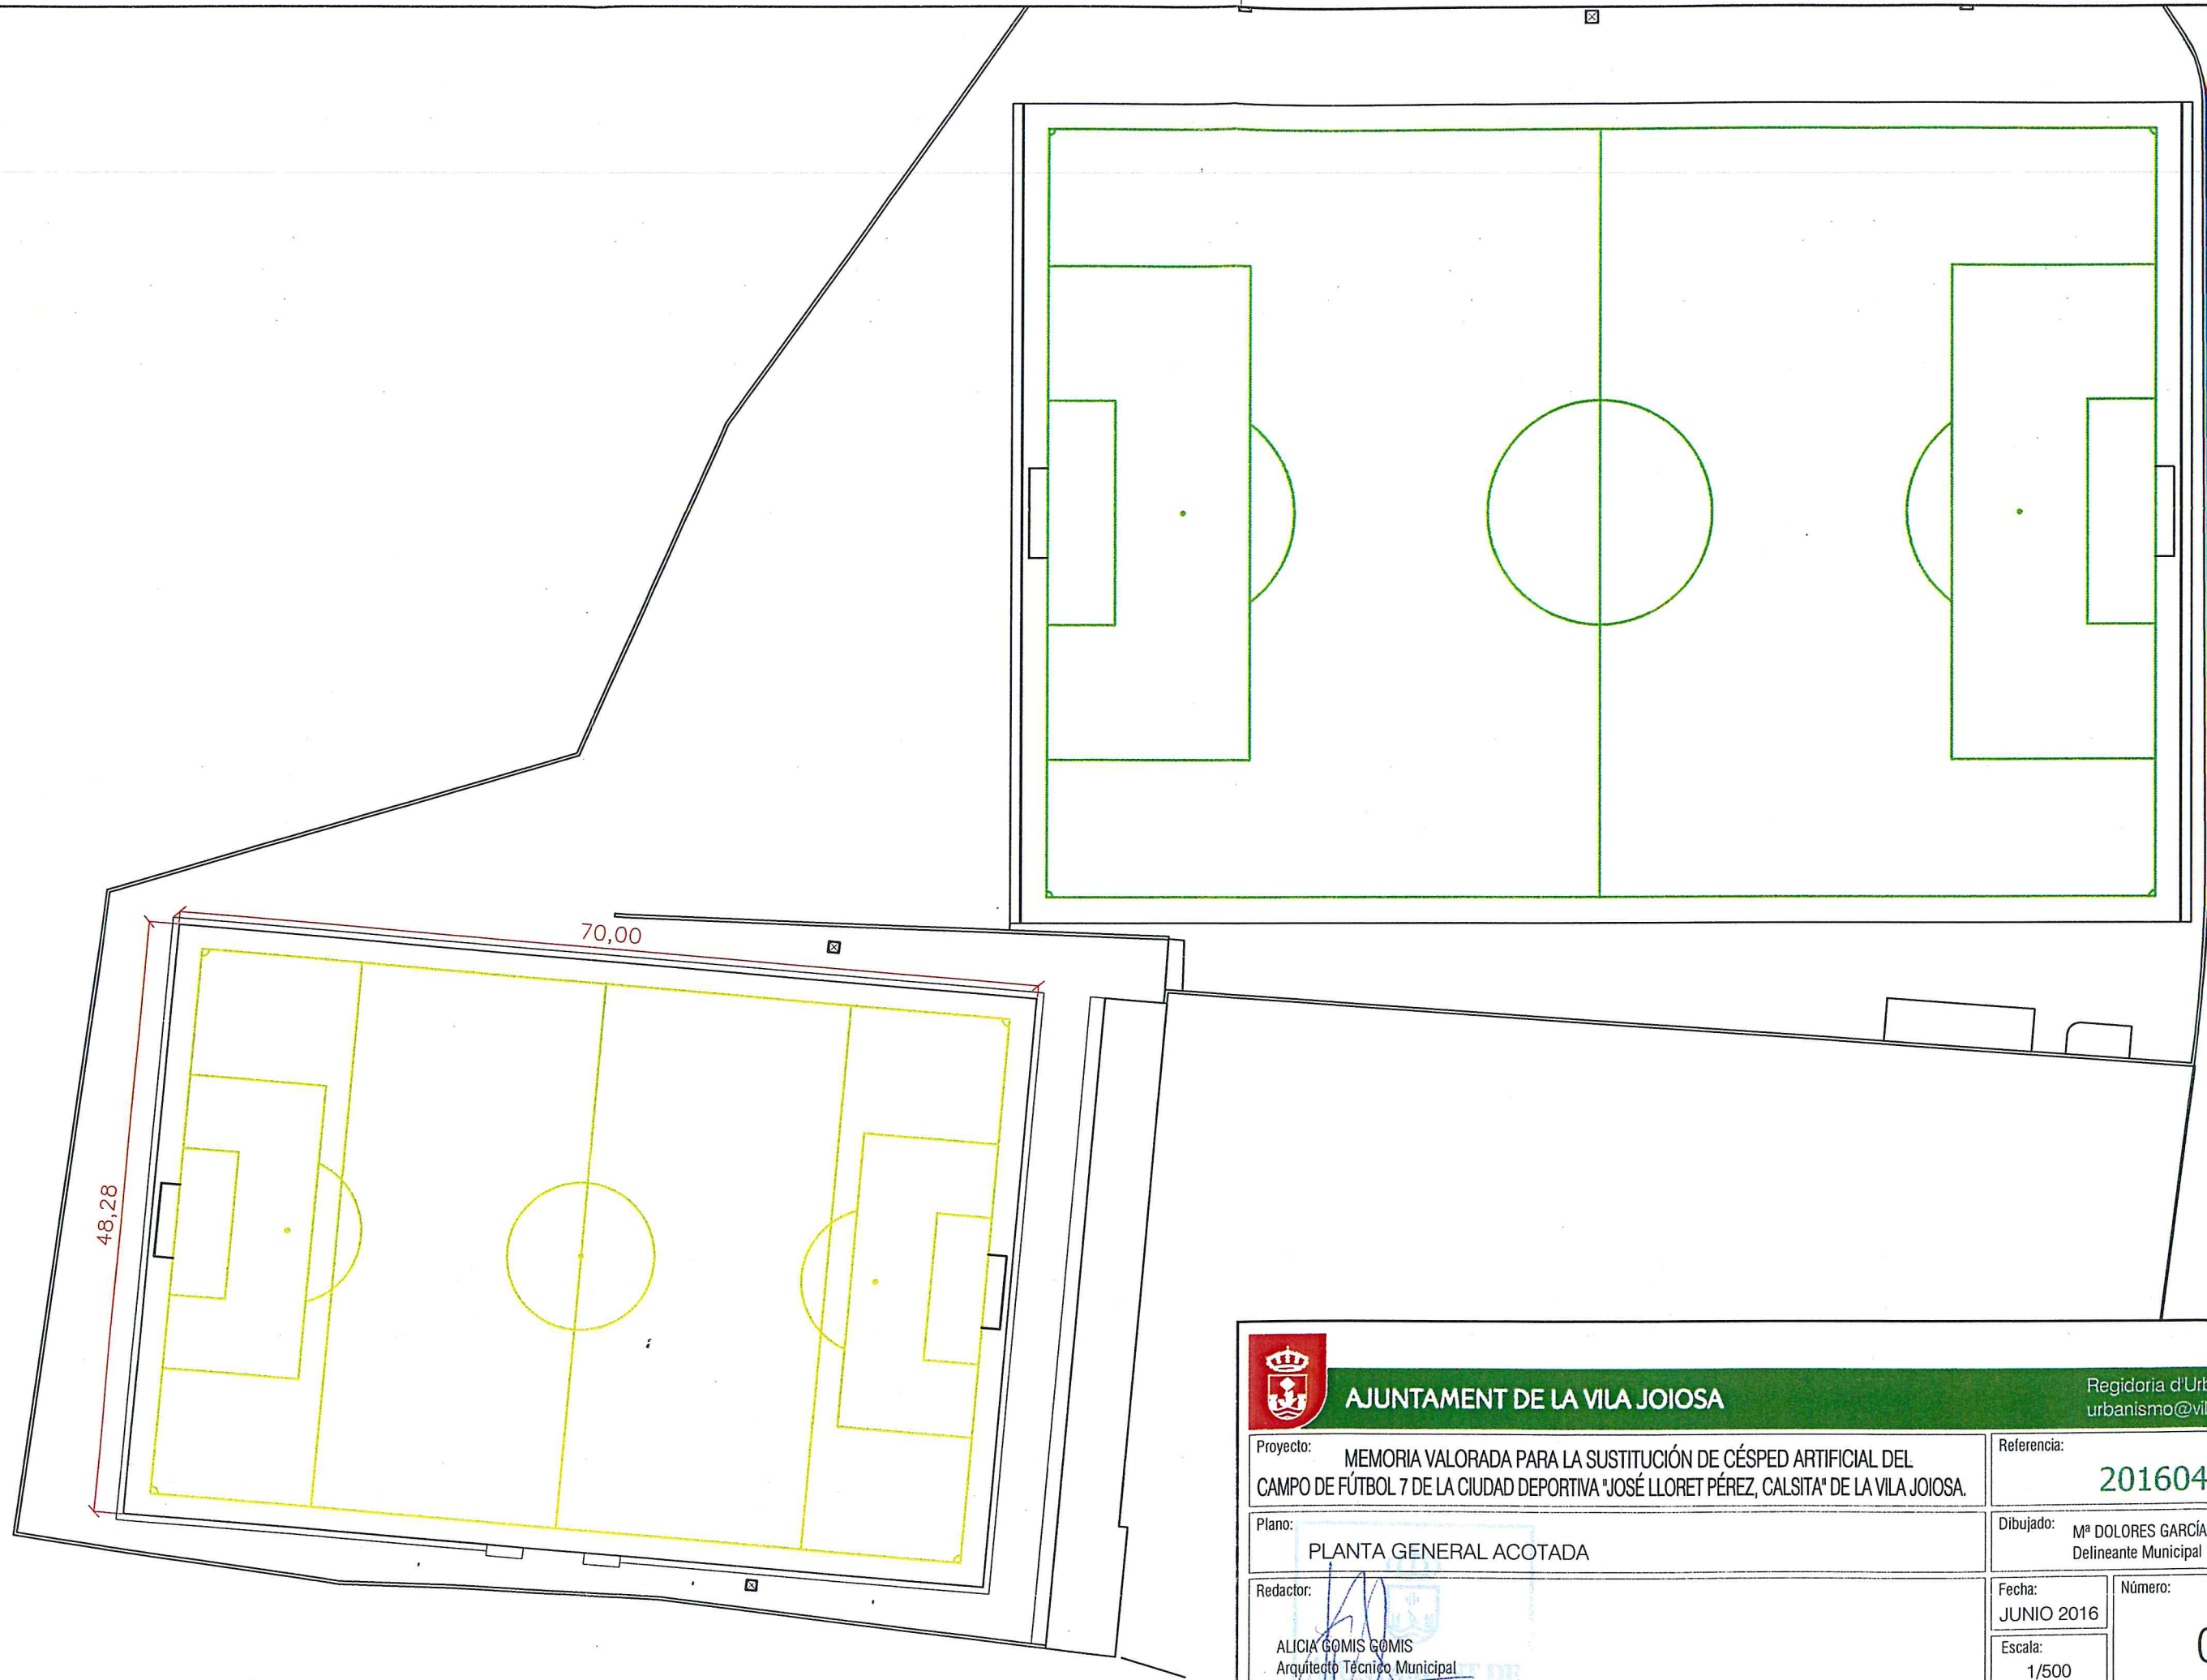

AJUNTAMENT DE LA VILA JOIOSA

Regidoria d'Urbanisme
urbanismo@villajoyosa.com

Projecte: MEMORIA VALORADA PARA LA SUSTITUCIÓN DE CÉSPED ARTIFICIAL DEL CAMPO DE FÚTBOL 7 DE LA CIUDAD DEPORTIVA "JOSÉ LLORET PÉREZ, CALSITA" DE LA VILA JOIOSA.

Referencia: 2016041


Plano: PLANTA GENERAL ACOTADA

Dibujado: M^a DOLORES GARCÍA MARCO
Delineante Municipal


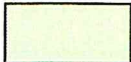
Redactor: ALICIA GOMIS GOMIS
Arquitecto Técnico Municipal

Fecha: JUNIO 2016
Escala: 1/500

Número: 02

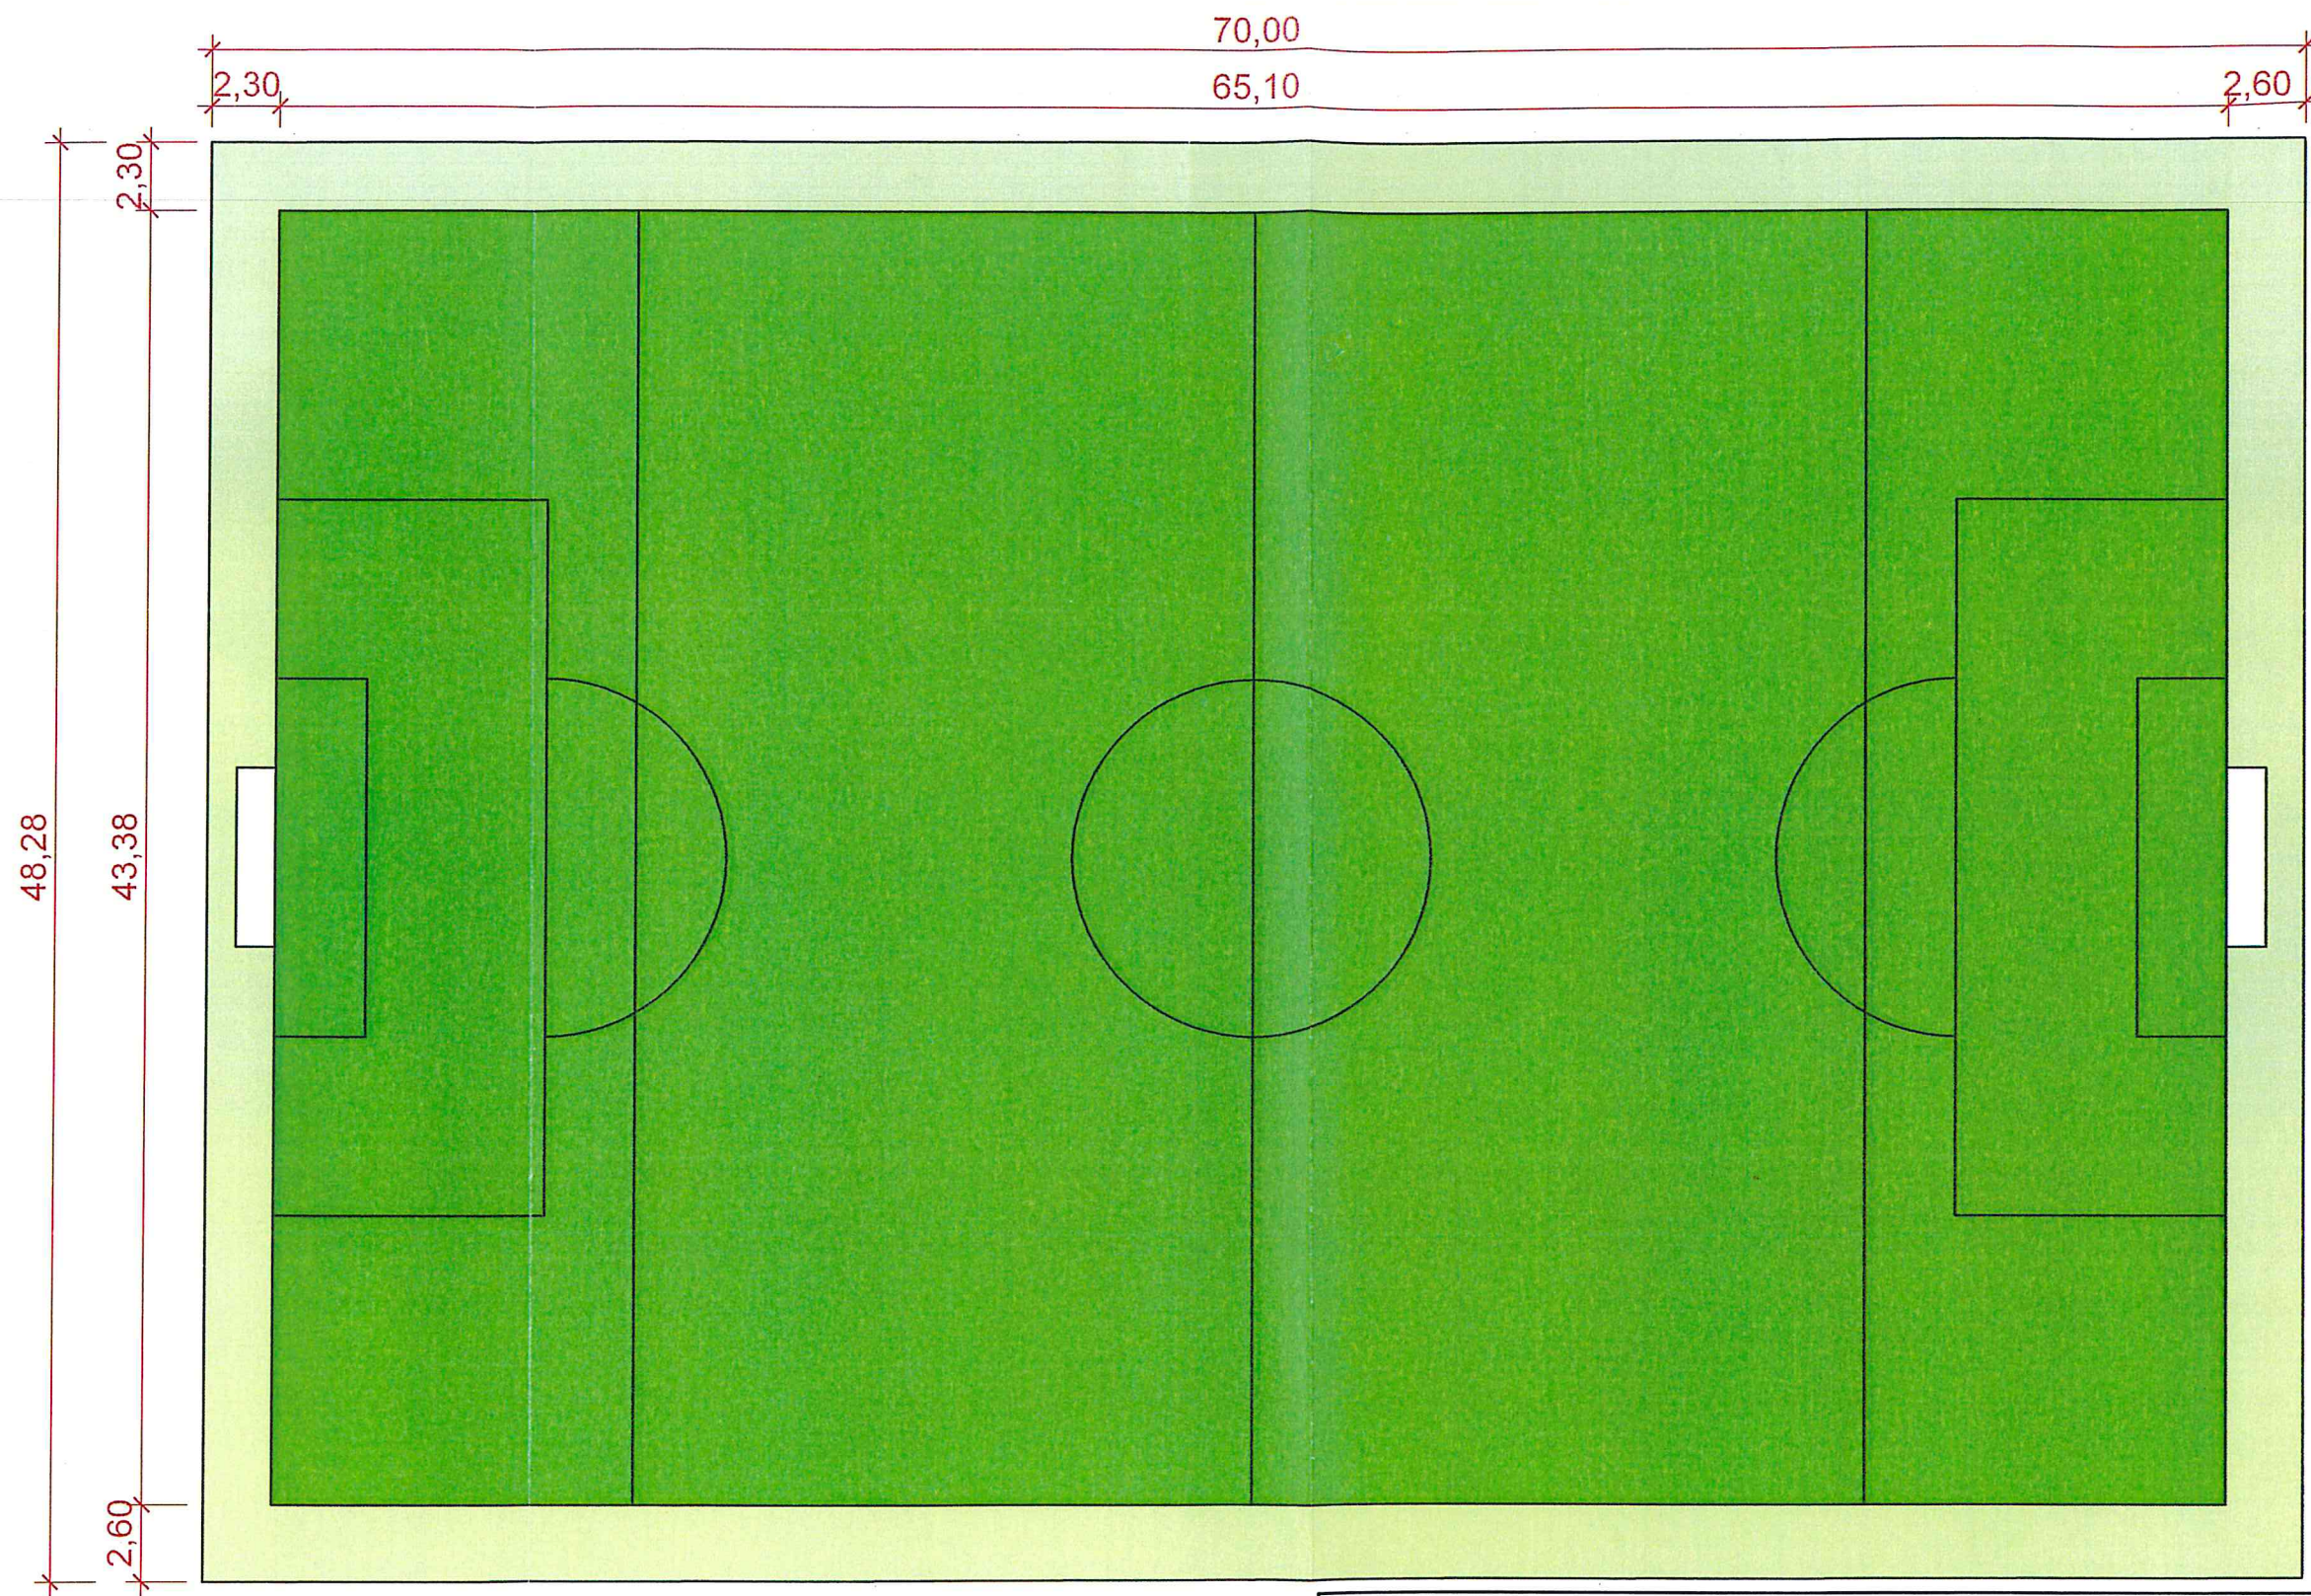

CAMPO DE FÚTBOL 7

	Área de juego	2824,00 m2
	Área de borde de juego	556,00 m2
SUPERFICIE TOTAL =		3380,00 m2



AJUNTAMENT DE LA VILA JOIOSA


Regidoria d'Urbanisme
urbanismo@villajoyosa.com

Proyecto: MEMORIA VALORADA PARA LA SUSTITUCIÓN DE CÉSPED ARTIFICIAL DEL
CAMPO DE FÚTBOL 7 DE LA CIUDAD DEPORTIVA "JOSÉ LLORET PÉREZ, CALSITA" DE LA VILA JOIOSA.

Referencia:
2016041

Plano:
PLANTA -COTAS Y SUPERFICIES-

Dibujado: M^a DOLORES GARCÍA MARCO
Delineante Municipal

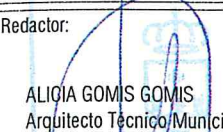Redactor:

ALICIA GOMIS GOMIS
Arquitecto Técnico Municipal


Fecha:
JUNIO 2016

Escala:
1/250


Número:

03


CAPAS A REPONER
SUPERFICIE HIERBA ARTIFICIAL DEPORTE FÚTBOL

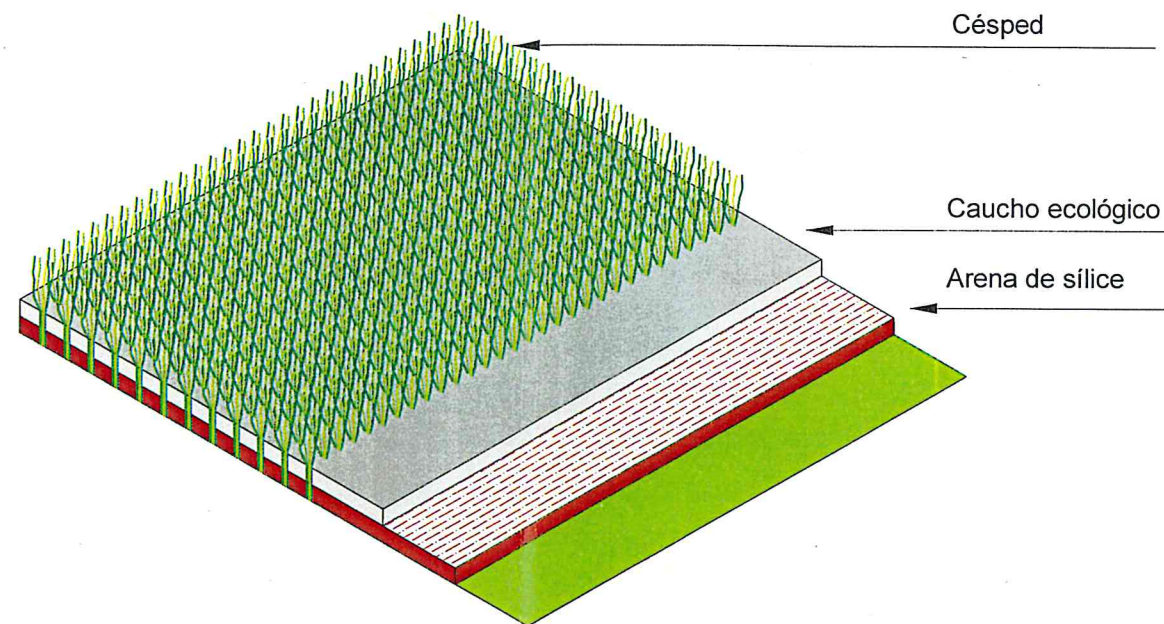


SECCIÓN CÉSPED

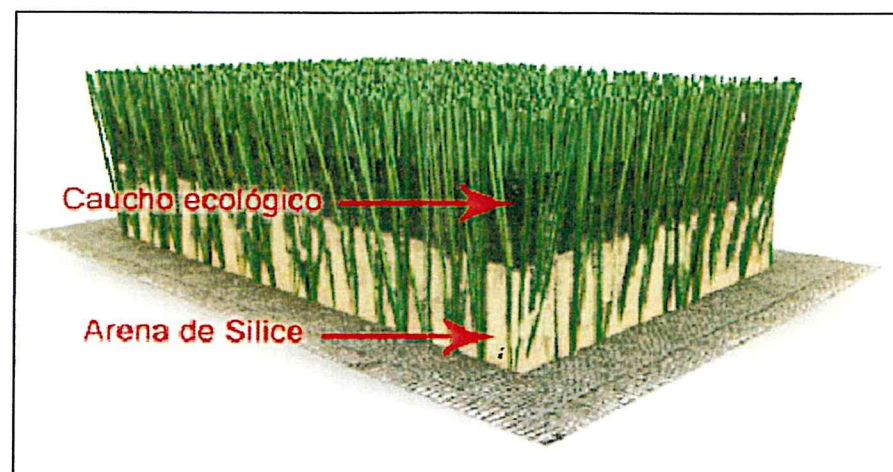

SECCION Y CAPAS DEL TERRENO BASE DEPORTE FÚTBOL

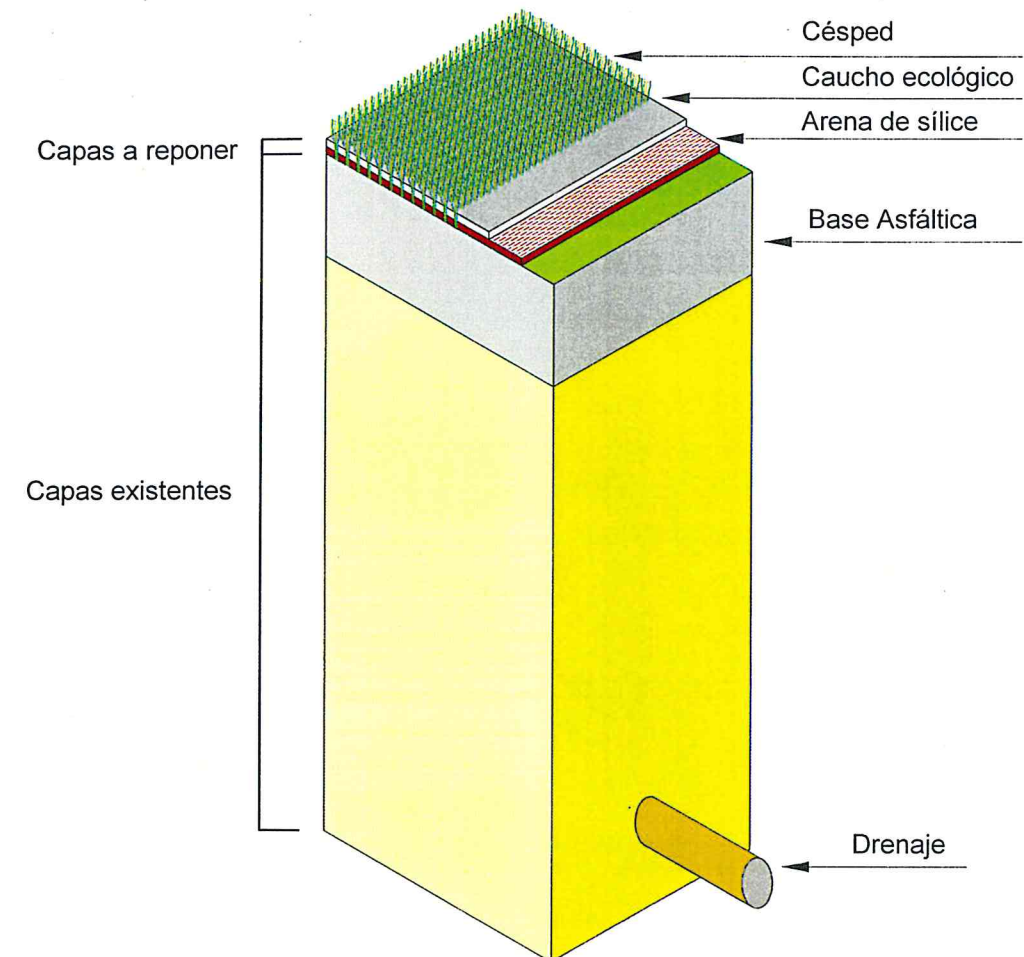

 AJUNTAMENT DE LA VILA JOIOSA		Regidoria d'Urbanisme urbanismo@villajoyosa.com	
Proyecto: MEMORIA VALORADA PARA LA SUSTITUCIÓN DE CÉSPED ARTIFICIAL DEL CAMPO DE FÚTBOL 7 DE LA CIUDAD DEPORTIVA "JOSÉ LLORET PÉREZ, CALSITA" DE LA VILA JOIOSA.		Referencia: 2016041	
Plano: DETALLES		Dibujado: M ^a DOLORES GARCÍA MARCO Delineante Municipal	
Redactor: ALICIA GOMIS GOMIS Arquitecto Técnico Municipal		Fecha: JUNIO 2016	Número: 04
		Escala:	