


PLAN GENERAL de Ordenación Urbana VILLOJOYOSA (Alicante)

PLANO DE ORDENACION SERIE E: Sectores de planeamiento y Areas de Plan Especial

4	5	6
9	10	11
14	15	

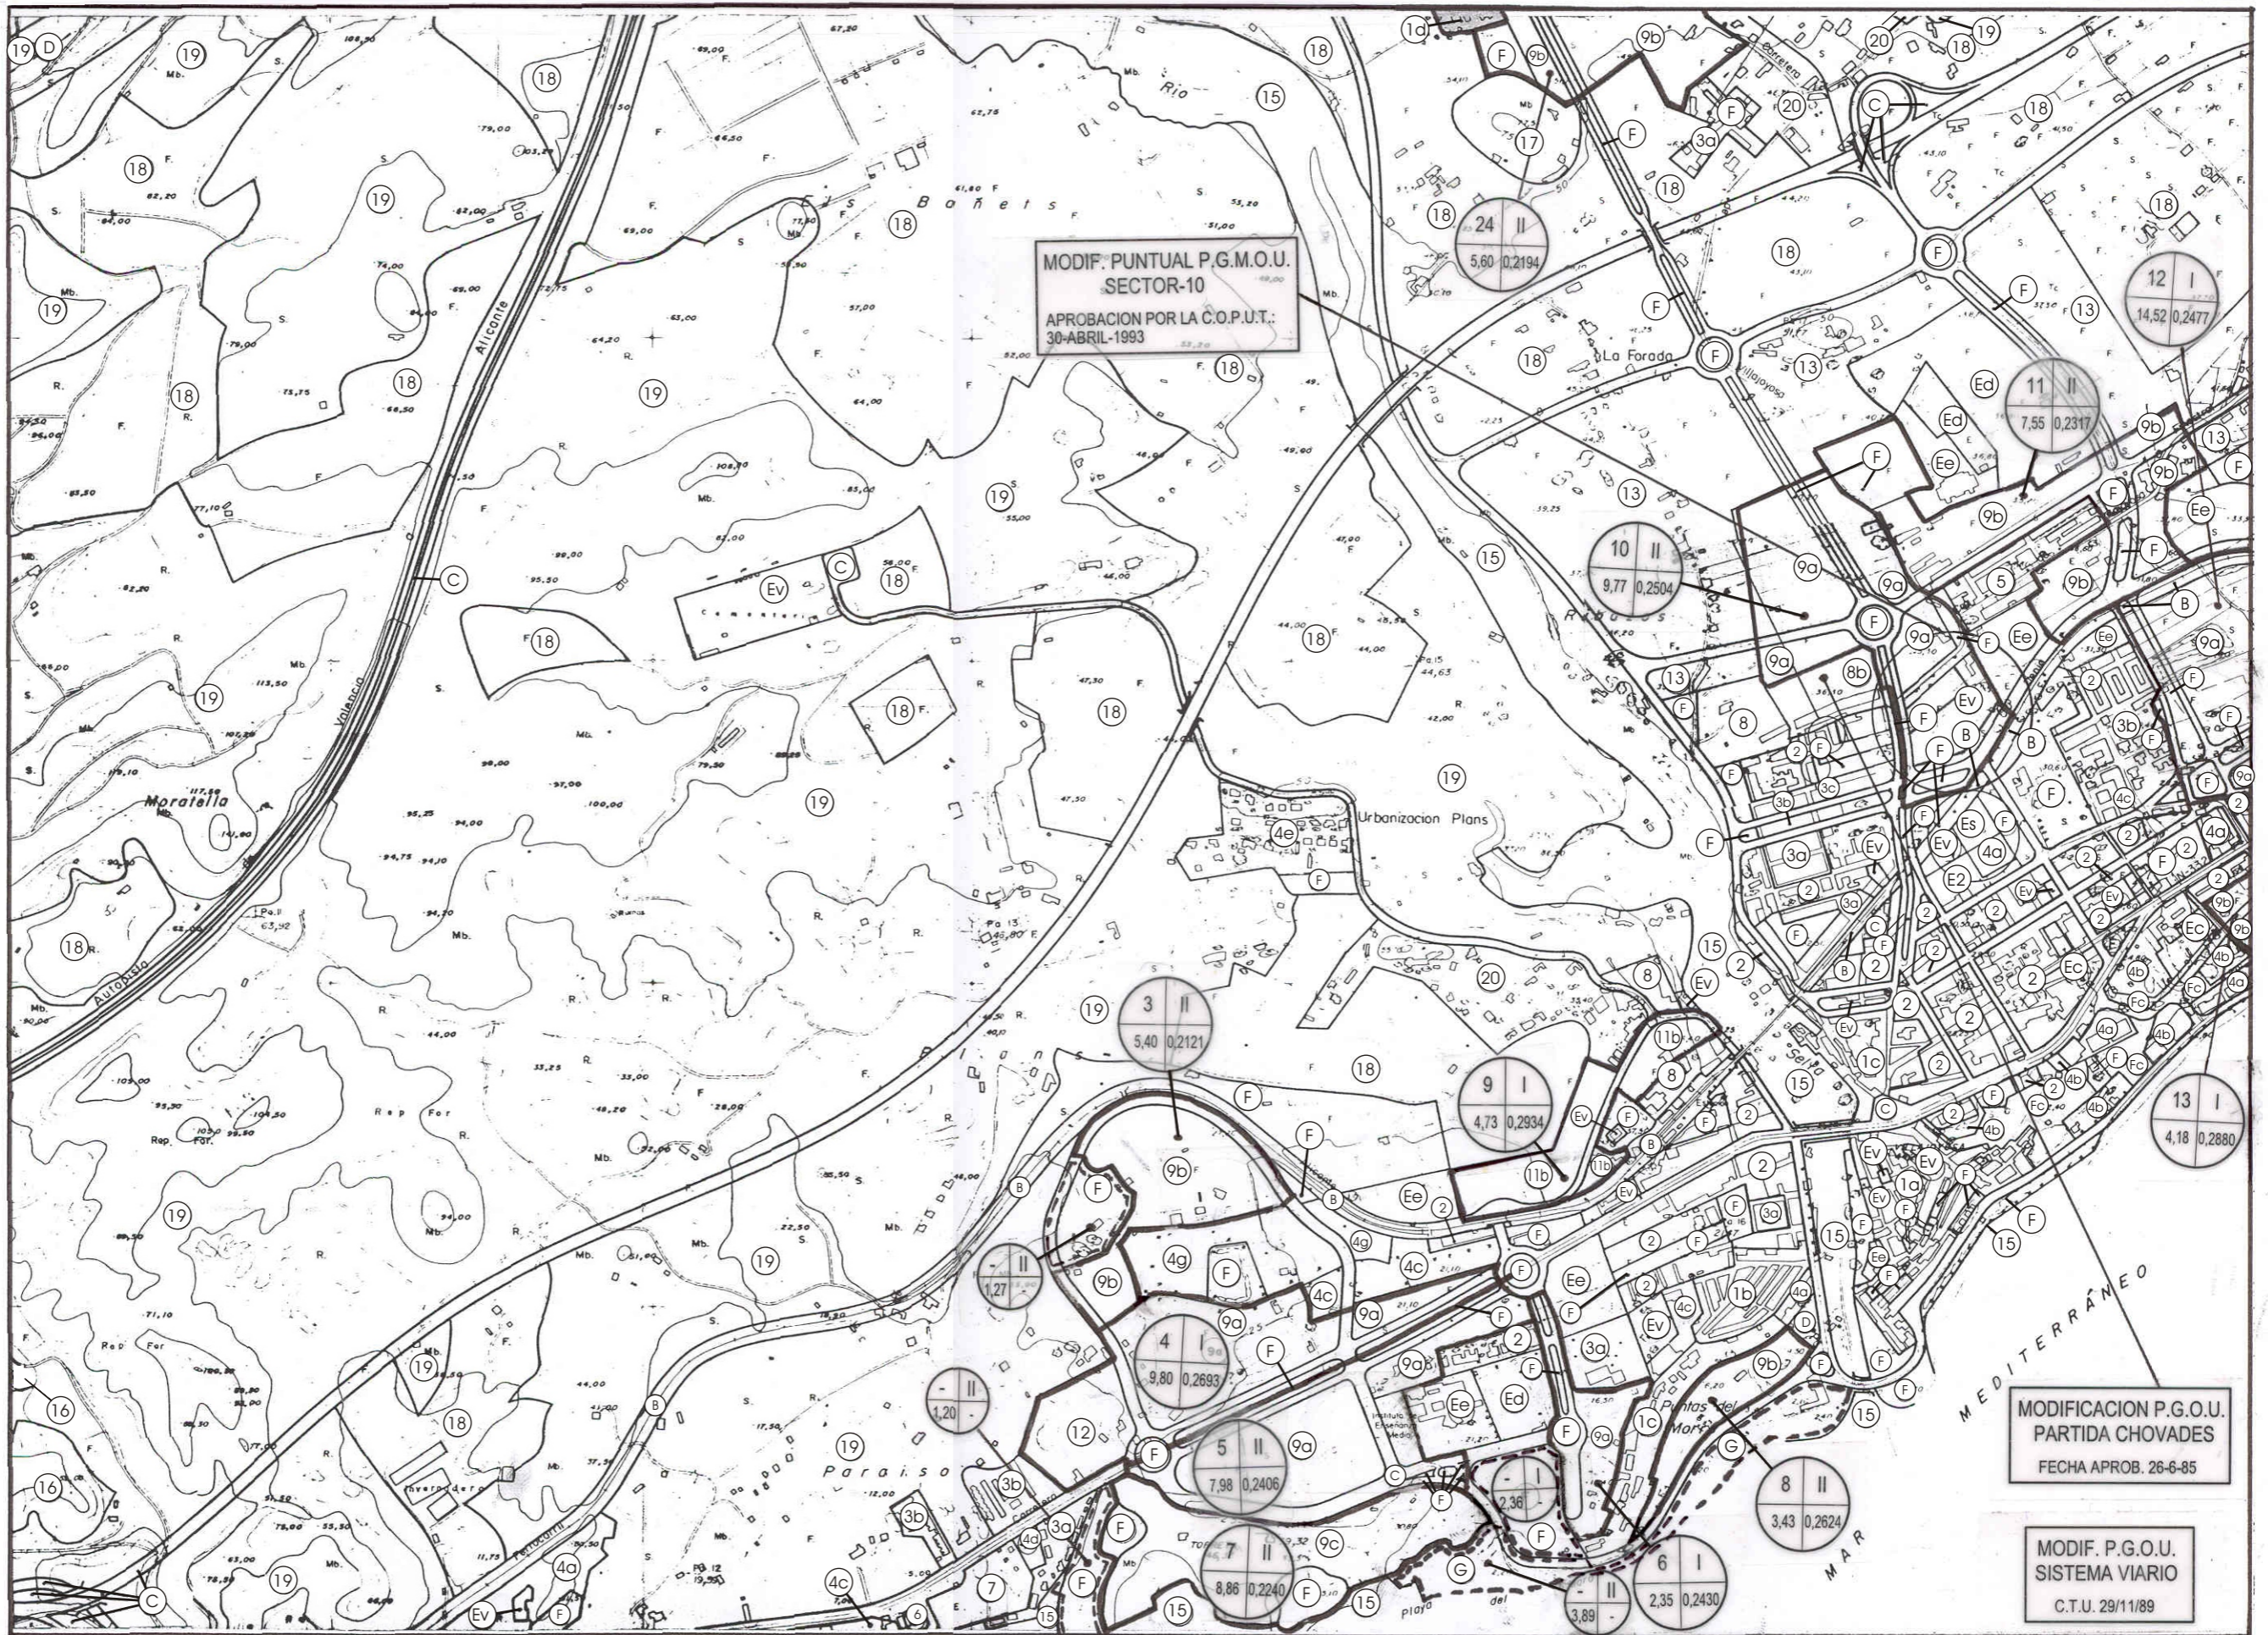

ESCALA : 1 / 10.000